


# ТРЕБОВАНИЯ К НИШЕ

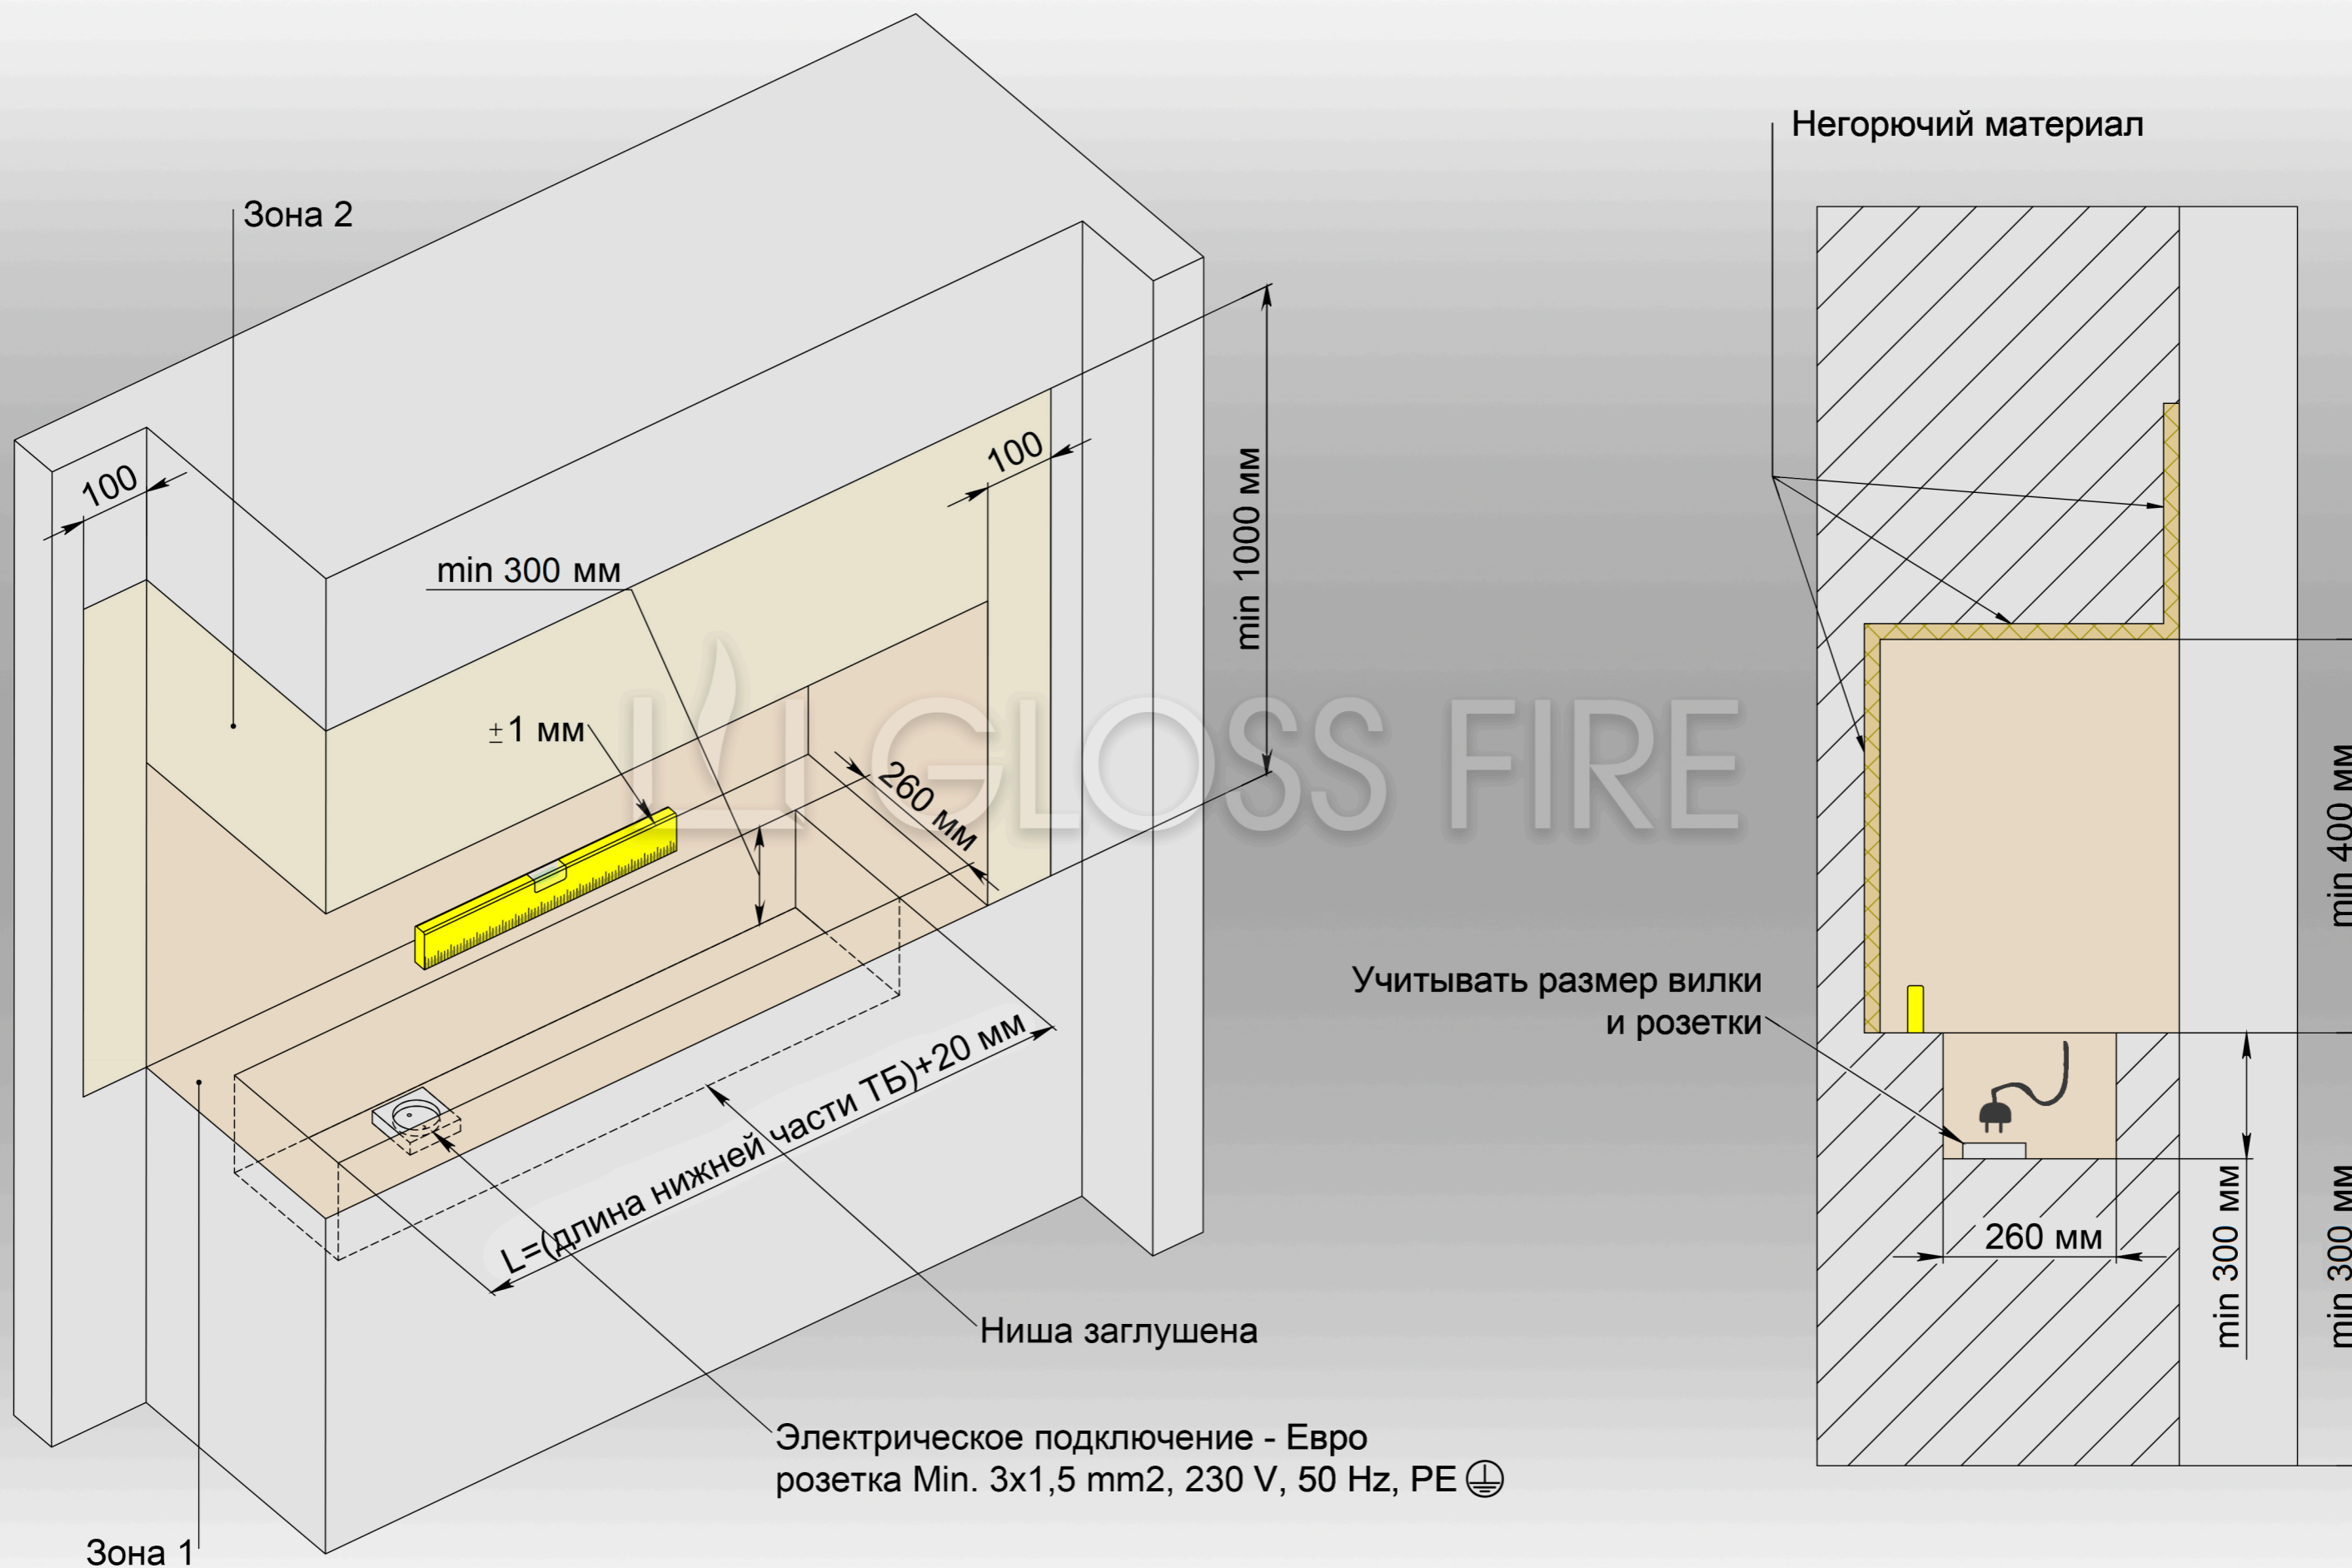

**Внимание!** Зона 1 должна быть выполнена из негорючих материалов. Зона 2 должна выдерживать нагрев до 80° C. Размещение розетки в удобном месте. Ниша должна быть ровной и без уклонов.